


# 5階会議室

定員: 130名

13,4m



11,0m

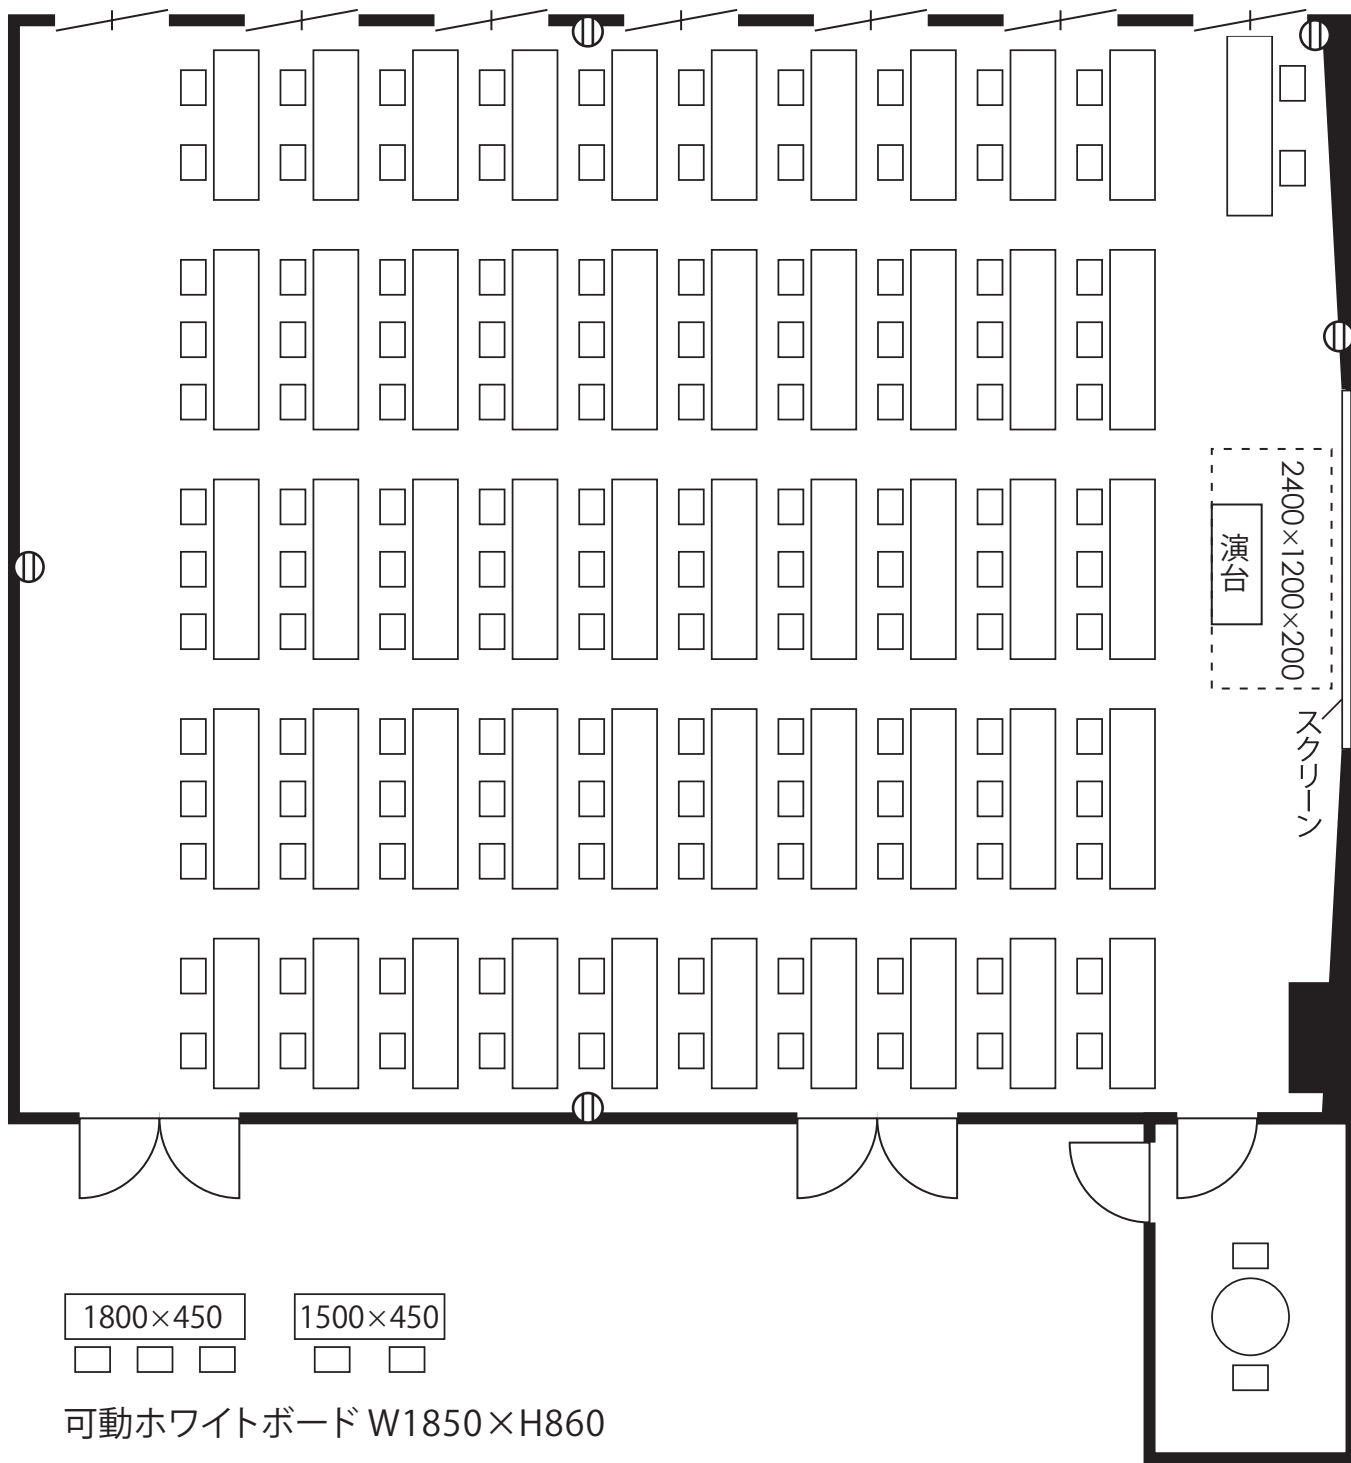

2400×1200×200  
演台

スクリーン

1800×450  
□ □ □

1500×450  
□ □

可動ホワイトボード W1850×H860

スクリーン W3800×H2300

⓪コンセント

面積 147㎡